



# SCHNITT A

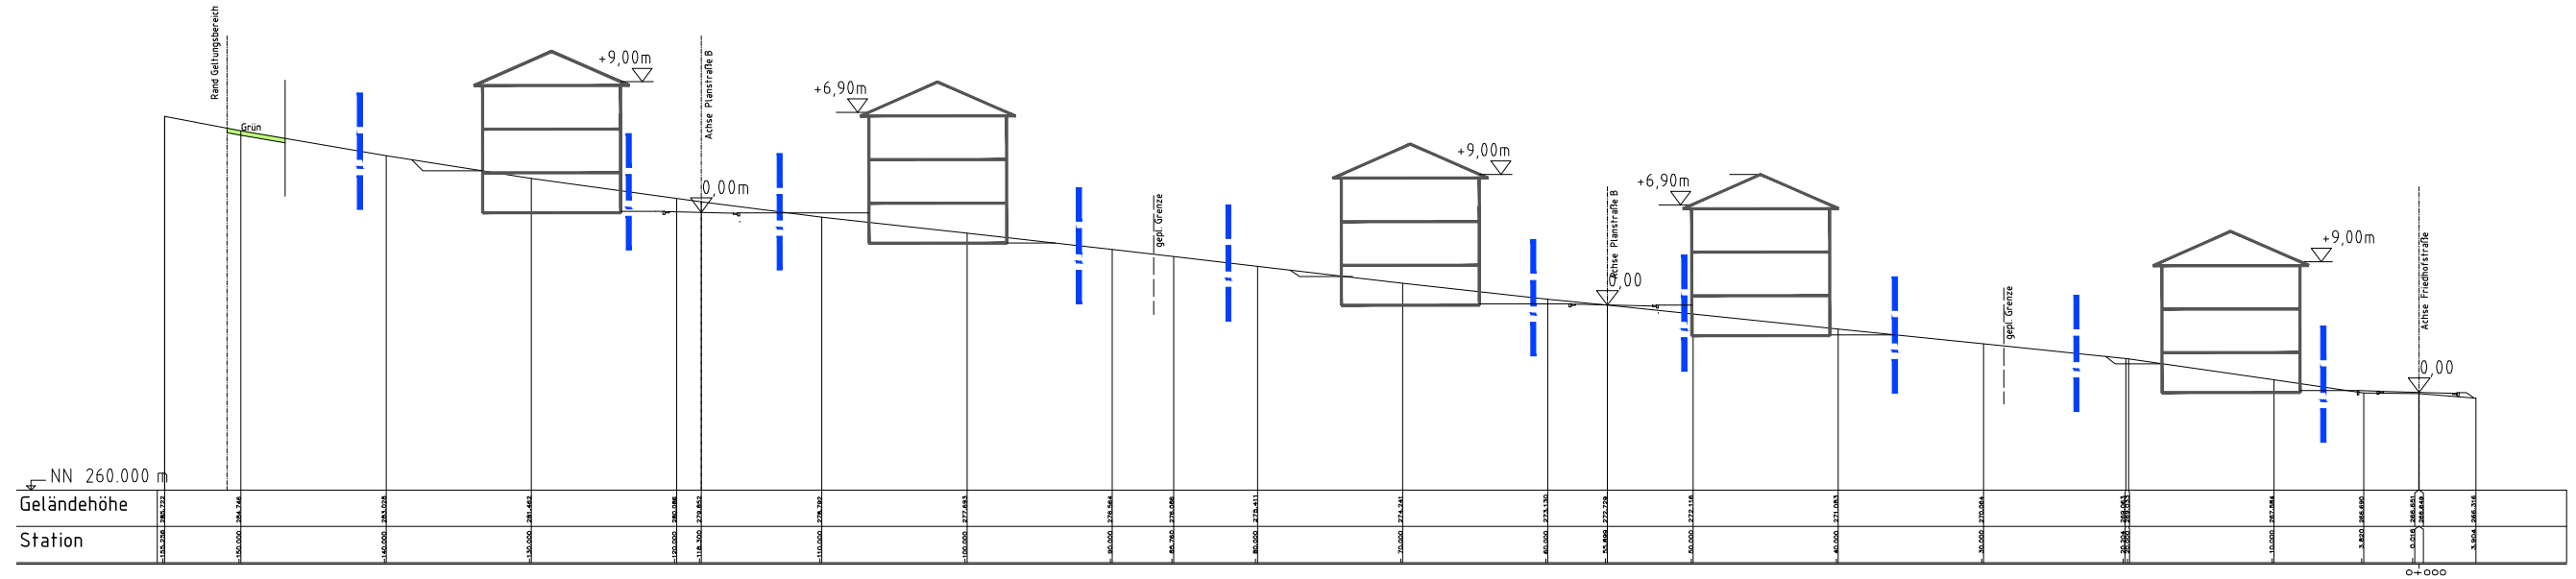

# SCHNITT B

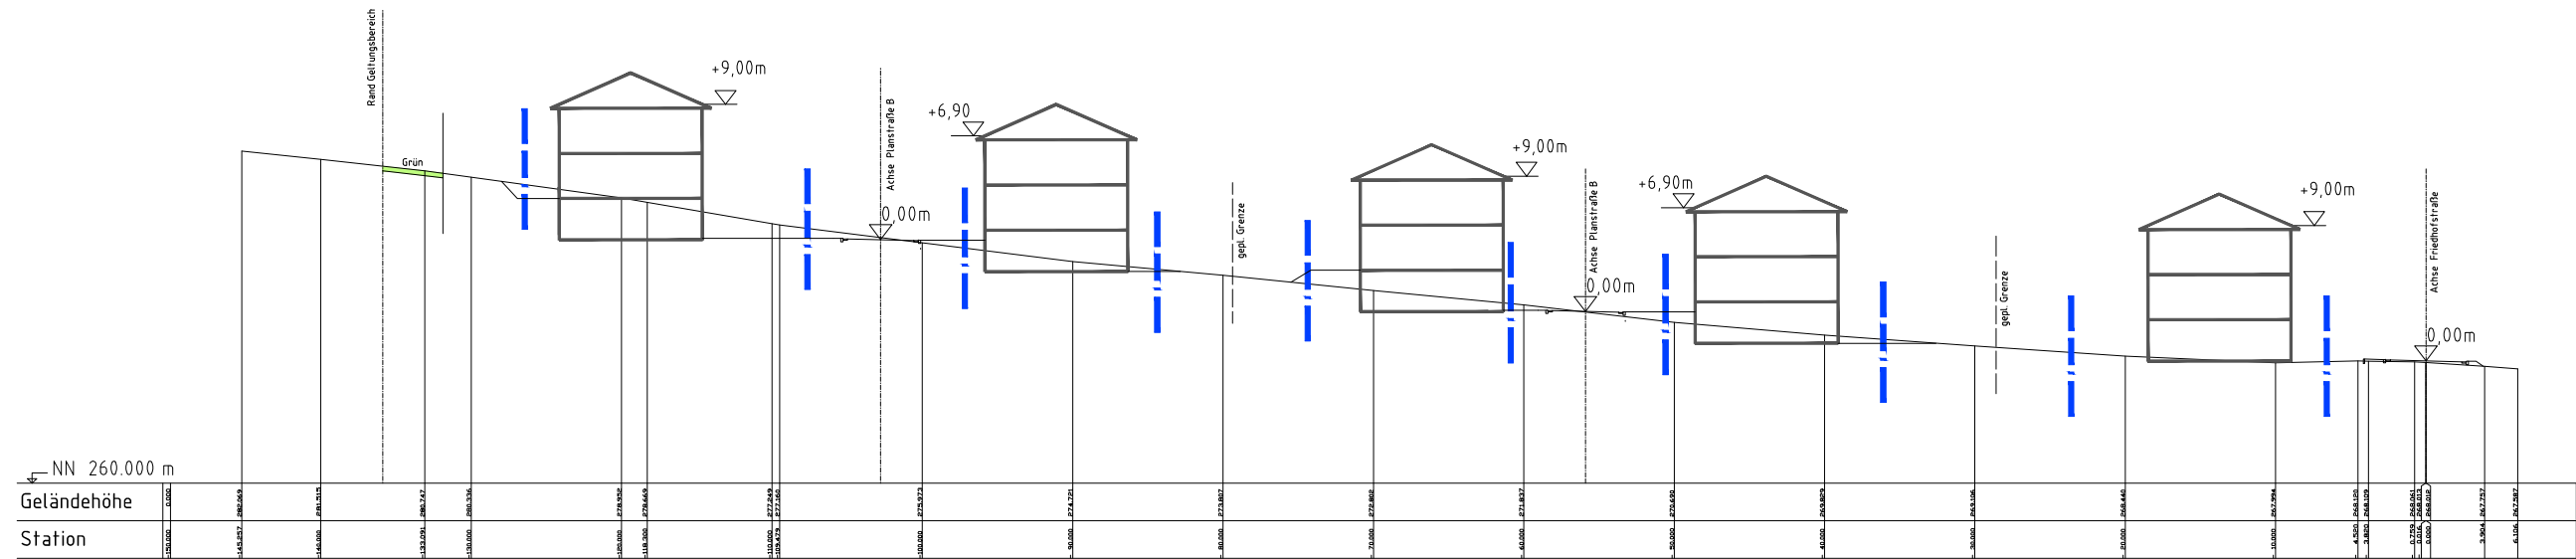

<b>GEMEINDE HOFSTETTEN</b>			
PROJEKT: BEBAUUNGSPLAN "AM SCHNEITBACH - 1. ÄNDERUNG"			
SCHEMASCHNITT - A SCHEMASCHNITT - B			
DATUM: 24.01.2013	GEÄND.: 22.01.2014	PLANGR:	ANLAGE:
PROJ NR.: 0912161			FERTIGUNG:
BEARB.: BU/WAG		DATE:	MAßST.: 1: 500
<b>PLANUNGSBÜRO FISCHER</b>			
79100 FREIBURG, GÜNTERSTALSTR. 32			Stadtplanung Architektur
TEL. 0761 / 70342-0 FAX. 70342-24			Landschaftsplanung Baulanderschließung