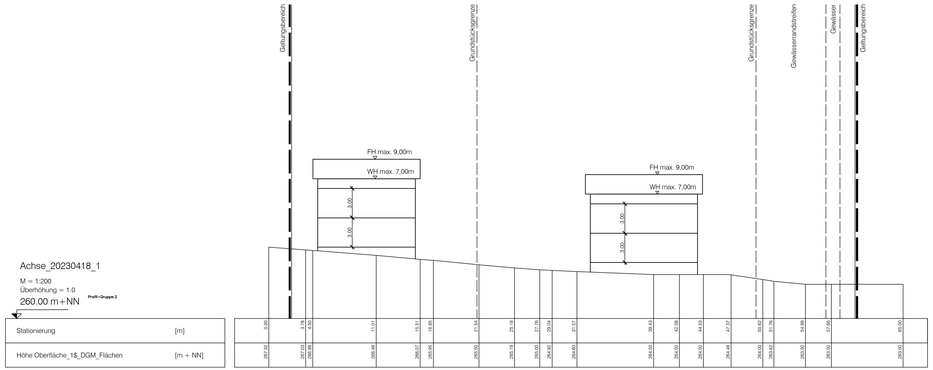

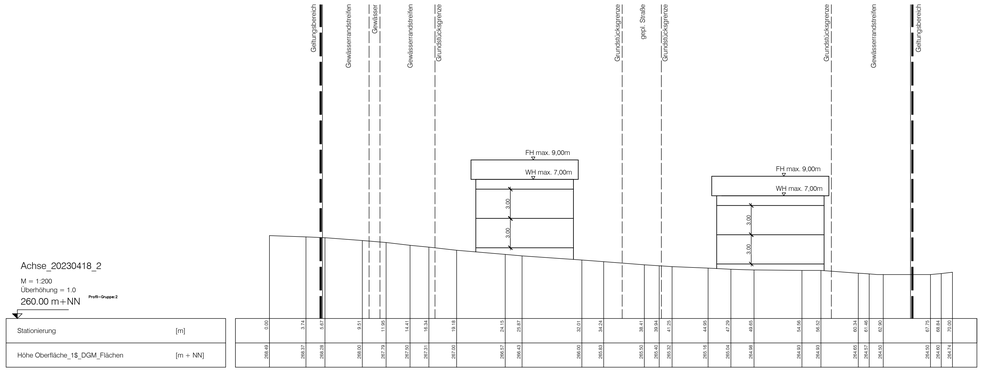

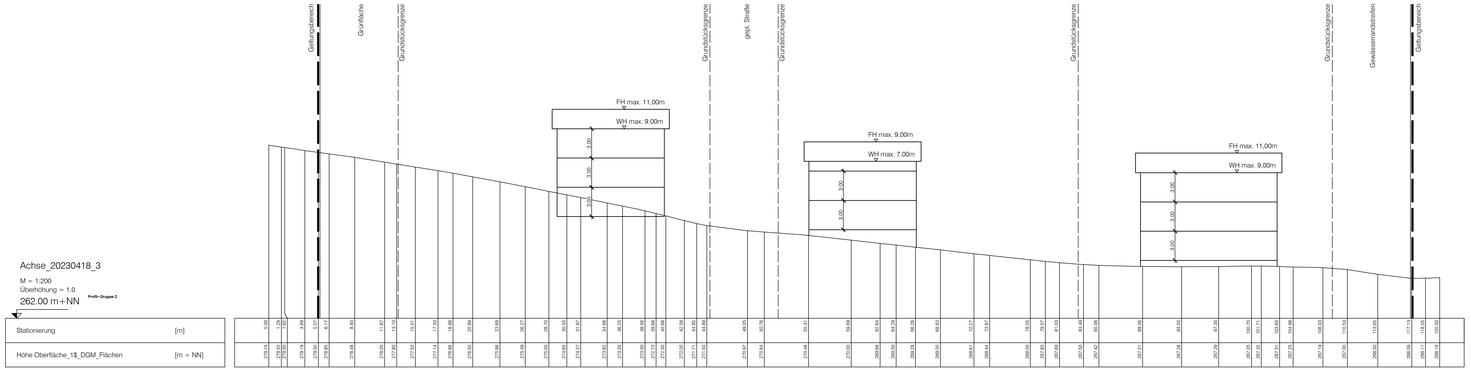

Bezugshöhe der Gebäude muss erst noch anhand der Straßenplanung festgelegt werden!!!
Gebäude sind nur ungefähr eingezeichnet.

STAND: 07.02.2024

ANLAGE NR. 1.2

GEMEINDE HOFSTETTEN

ORTENAUKREIS

BEBAUUNGSPLAN UND
ÖRTLICHE BAUVORSCHRIFTEN

"AM SCHNEITBACH SÜD"

GELÄNDESCHNITTE 1-3

M 1:200

0 5 10 20

PROJEKT	2019 044
BEARB.	Jäger, Roos
GEZ.	S. Wöhrle
DATUM	

PLANVERFASSER
zink INGENIEURE
77886 Lauf ☎ 07841/703-0

P:\Projekte 2022\2022221\Gruppe Bauleitplanung\04 Satzung\2022222_bebpl_satz_GL5.dwg

132.0/99.4